

平成28年度

名古屋港 稲永ふ頭岸壁(-10m)改良工事

工期 平成28年6月24日
平成29年2月28日

老朽化した岸壁の改修を行っています。
～港湾施設の延命化～


施工概要

稲永ふ頭地区25岸壁は、建設から約50年が経過しており、杭の腐食や上部工のひび割れなど施設が老朽化しています。

また、現行の設計基準に満足する構造になっていないため、施設の改良が必要です。

このため、岸壁を今後長期間にわたって利用できる施設に改良しています。

施工断面図

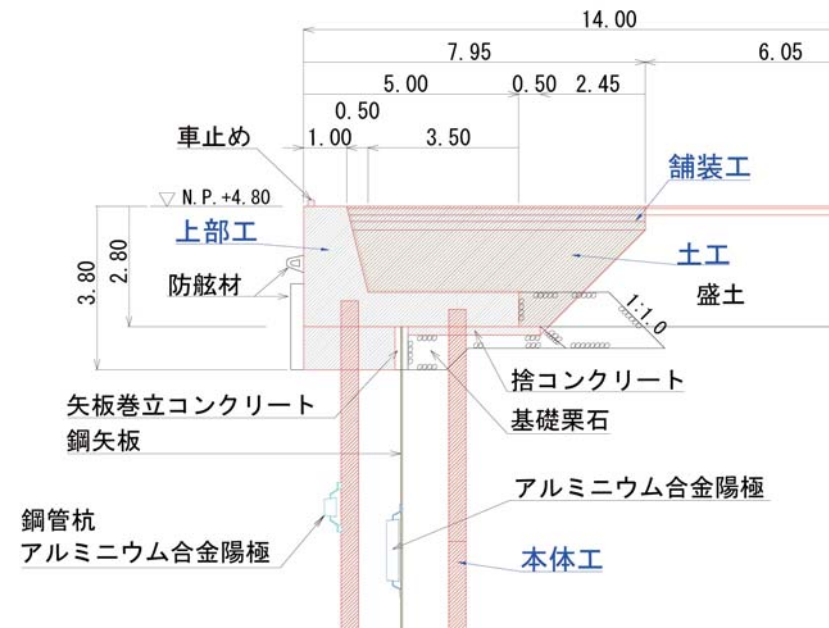


施工位置図



工程表

工種	平成28年							平成29年	
	6月	7月	8月	9月	10月	11月	12月	1月	2月
準備工									
構造物撤去工									
本体工									
上部工									
付属工									
防食工									
土工									
舗装工									
後片付工									

施工フロー

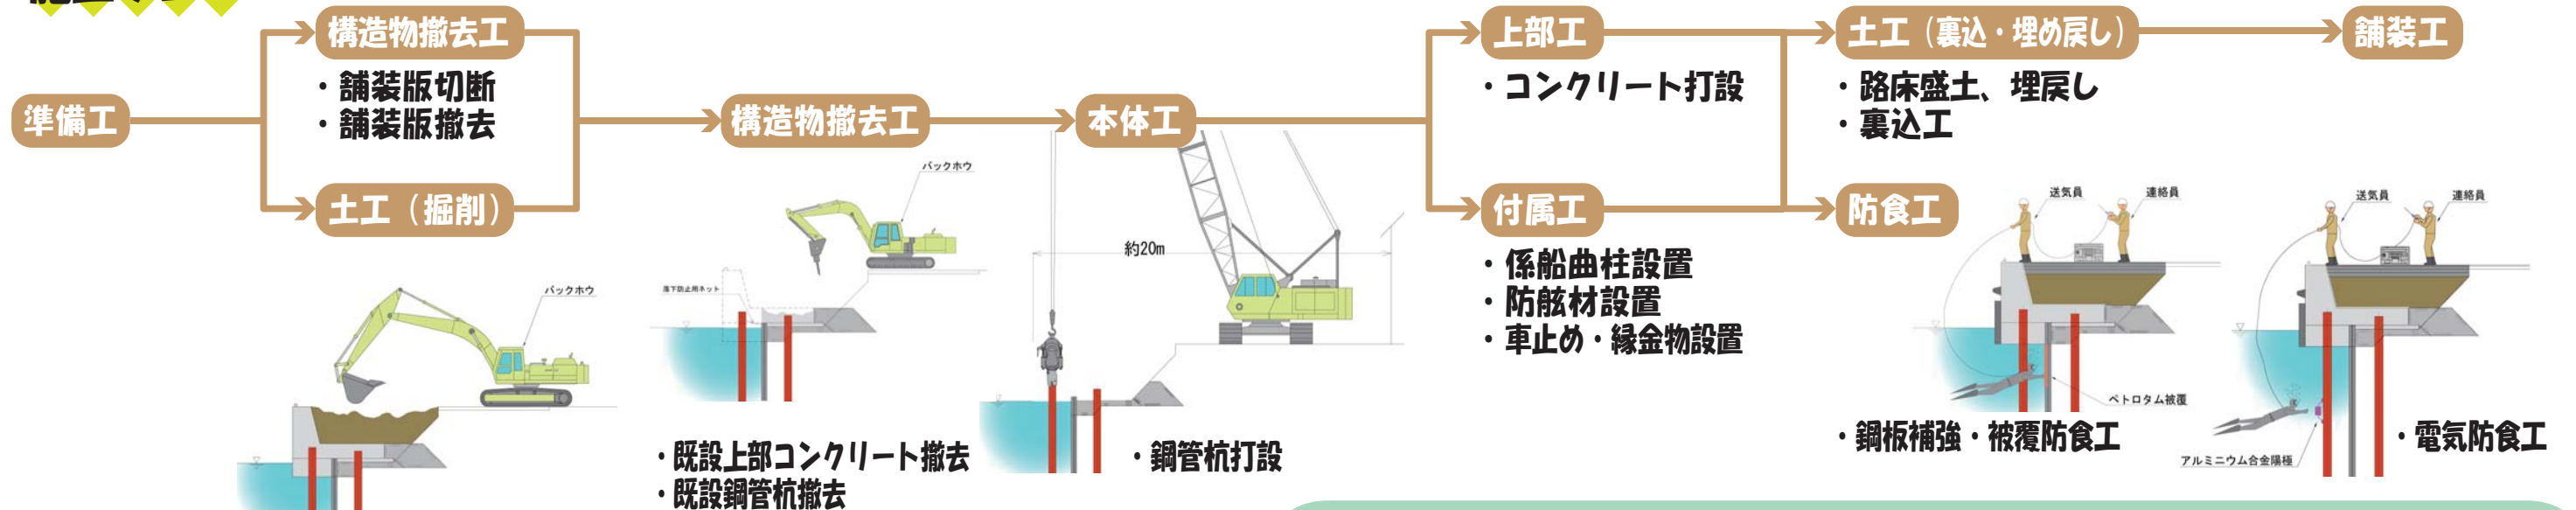

発注者 国土交通省 中部地方整備局
名古屋港湾事務所



施工者 五洋建設株式会社 名古屋支店
稲永ふ頭岸壁改良工事事務所

