

# 平成26年度 清水港 新興津防波堤築造工事のお知らせ

( 工期 : 自)平成26年5月27日 至)平成27年3月11日 )

- 国土交通省 中部地方整備局発注の「平成26年度 清水港新興津防波堤築造工事」を、平成26年7月15日(予定)から行います。
- 工事は、図に示す場所において施工します。
- 工事期間中、船舶航行の支障とならないよう細心の注意を払いながら、安全最優先にて作業を進めてまいります。付近海域を航行される際は十分注意していただくとともに、工事へのご理解・ご協力をお願いいたします。

お問い合わせ先	
発注者	国土交通省 中部地方整備局 清水港湾事務所 TEL 054-352-4158
施工者	五洋建設(株) 名古屋支店 新興津防波堤築造工事事務所 TEL 054-376-6078
(緊急時及び休日・夜間連絡先 : 現場代理人 土岡 真樹 090-7037-9107)	

## 1. 工事工程表

工 種	平成26年						平成27年		
	7月	8月	9月	10月	11月	12月	1月	2月	3月
準備	—								
基礎		—	—	—	—				
本体					—	—			
被覆・根固工		— ブロック製作(陸上)							
上部							—	—	
撤去									
付属									
跡片付け									

※作業時間は、日の出～日没 を予定しています。

## 2. 作業区域

工事区域	位 置	距 離
ル	灯台Iso 6s 11m11M(真崎灯台)より 真方位角 27° 33'	2279m
ヨ	ル点より 真方位 52° 49'	650m
タ	ヨ点より 真方位 322° 49'	315m
ソ	タ点より 真方位 232° 49'	550m


## 3. 作業概要

本工事は、清水港新興津防波堤の基礎工、本体工、被覆・根固工、上部工、撤去工及び付属工を施工するもので、作業概要は下記の通りです。


- ① ガット船により、基礎捨石の投入を行います。
- ② 潜水士船により、基礎捨石の均しを行います。
- ③ 消波・根固ブロックの撤去・仮置を起重機船により行います。
- ④ ケーソンを曳船により曳航し、起重機船にて4箇の据付を行います。(11月初旬～下旬)
- ⑤ ガット船により、ケーソン中詰材の投入を行います。
- ⑥ 起重機船により、蓋コンクリートを打設します。
- ⑦ 起重機船により、根固ブロックの据付を行います。
- ⑧ ガット船により、被覆石の投入を行い、潜水士により被覆石の均しを行います。
- ⑨ 起重機船により上部コンクリートの打設を行います。

## 4. 安全対策

- ① 作業船には海上衝突予防法に定める標識・形象物を掲げます。
- ② 海上作業中は作業区域近傍に監視船を配備します。
- ③ 防波堤先端の標識灯について、防波堤の据付進捗に伴い、防波堤先端に簡易標識灯を設置します。上部工完成後、2月下旬頃に既設の標識灯を防波堤先端部に移設し、簡易標識灯を撤去します。

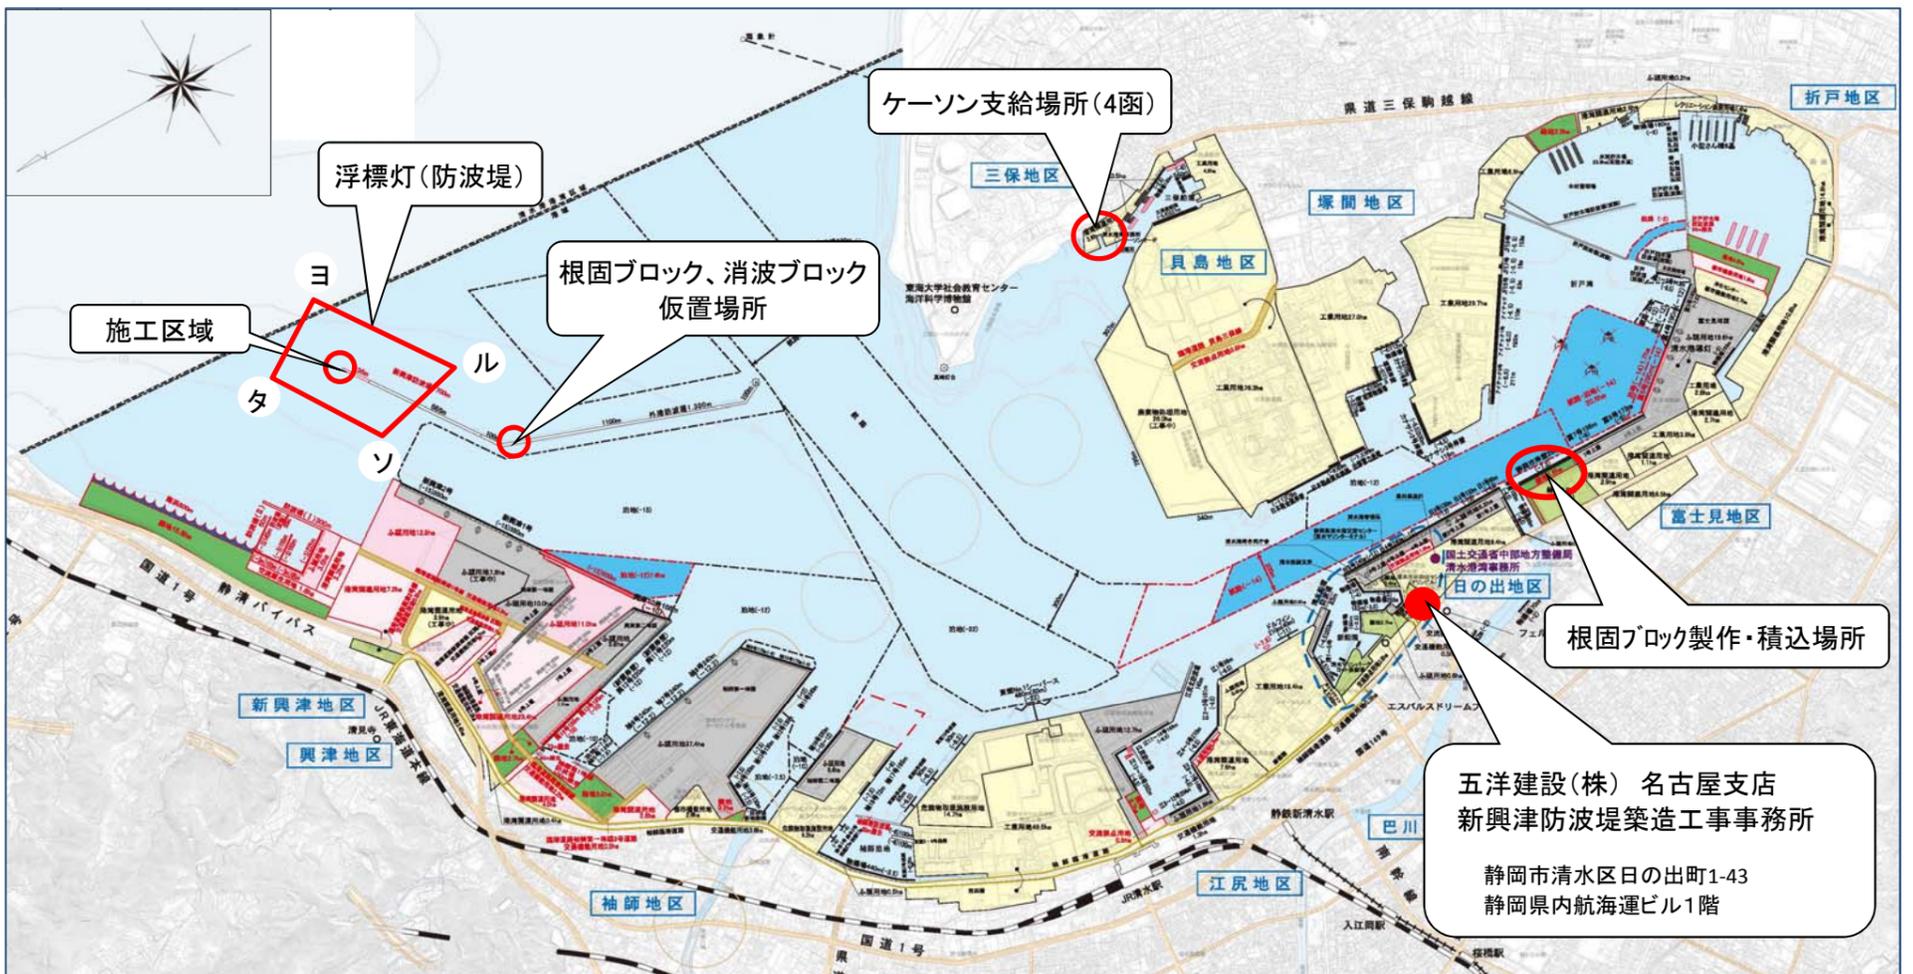

平面図

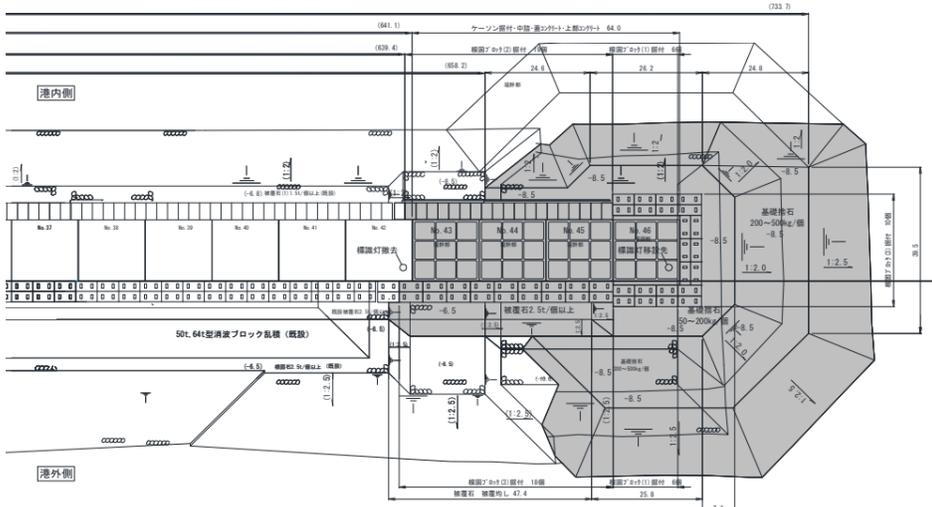

断面図

