

大船渡港湾口地区防波堤(災害復旧) (南堤) 築造工事のお知らせ

大船渡港湾口防波堤(南堤)において、防波堤復旧作業を行います。

工事期間中、付近を航行する船舶におきましては、十分にご留意頂きますようお願い致します。

1. 工事概要

- 1) 工事名 : 大船渡港湾口地区防波堤(災害復旧)(南堤)築造工事
- 2) 発注者 : 国土交通省 東北地方整備局
- 3) 受注者 : 五洋・本間特定建設工事共同企業体
- 4) 工事作業期間 : 平成27年 7月 9日 ~ 平成28年 3月25日
- 5) 主要工事内容 : 基礎捨石投入:約27,700m³、捨石本均し:5,393m²、逆T型ブロック据付:4基
ケーソン据付:7函、被覆石投入:約18,200m³、被覆均し:2,623m²、被覆ブロック据付:256個
根固ブロック据付:119個、上部コンクリート:1,696m³、灯浮標移設・撤去:1式

2. 工事作業範囲

作業は下図に示す区域内で行います。付近を航行する船舶におきましては、十分にご留意頂きますようお願い致します。

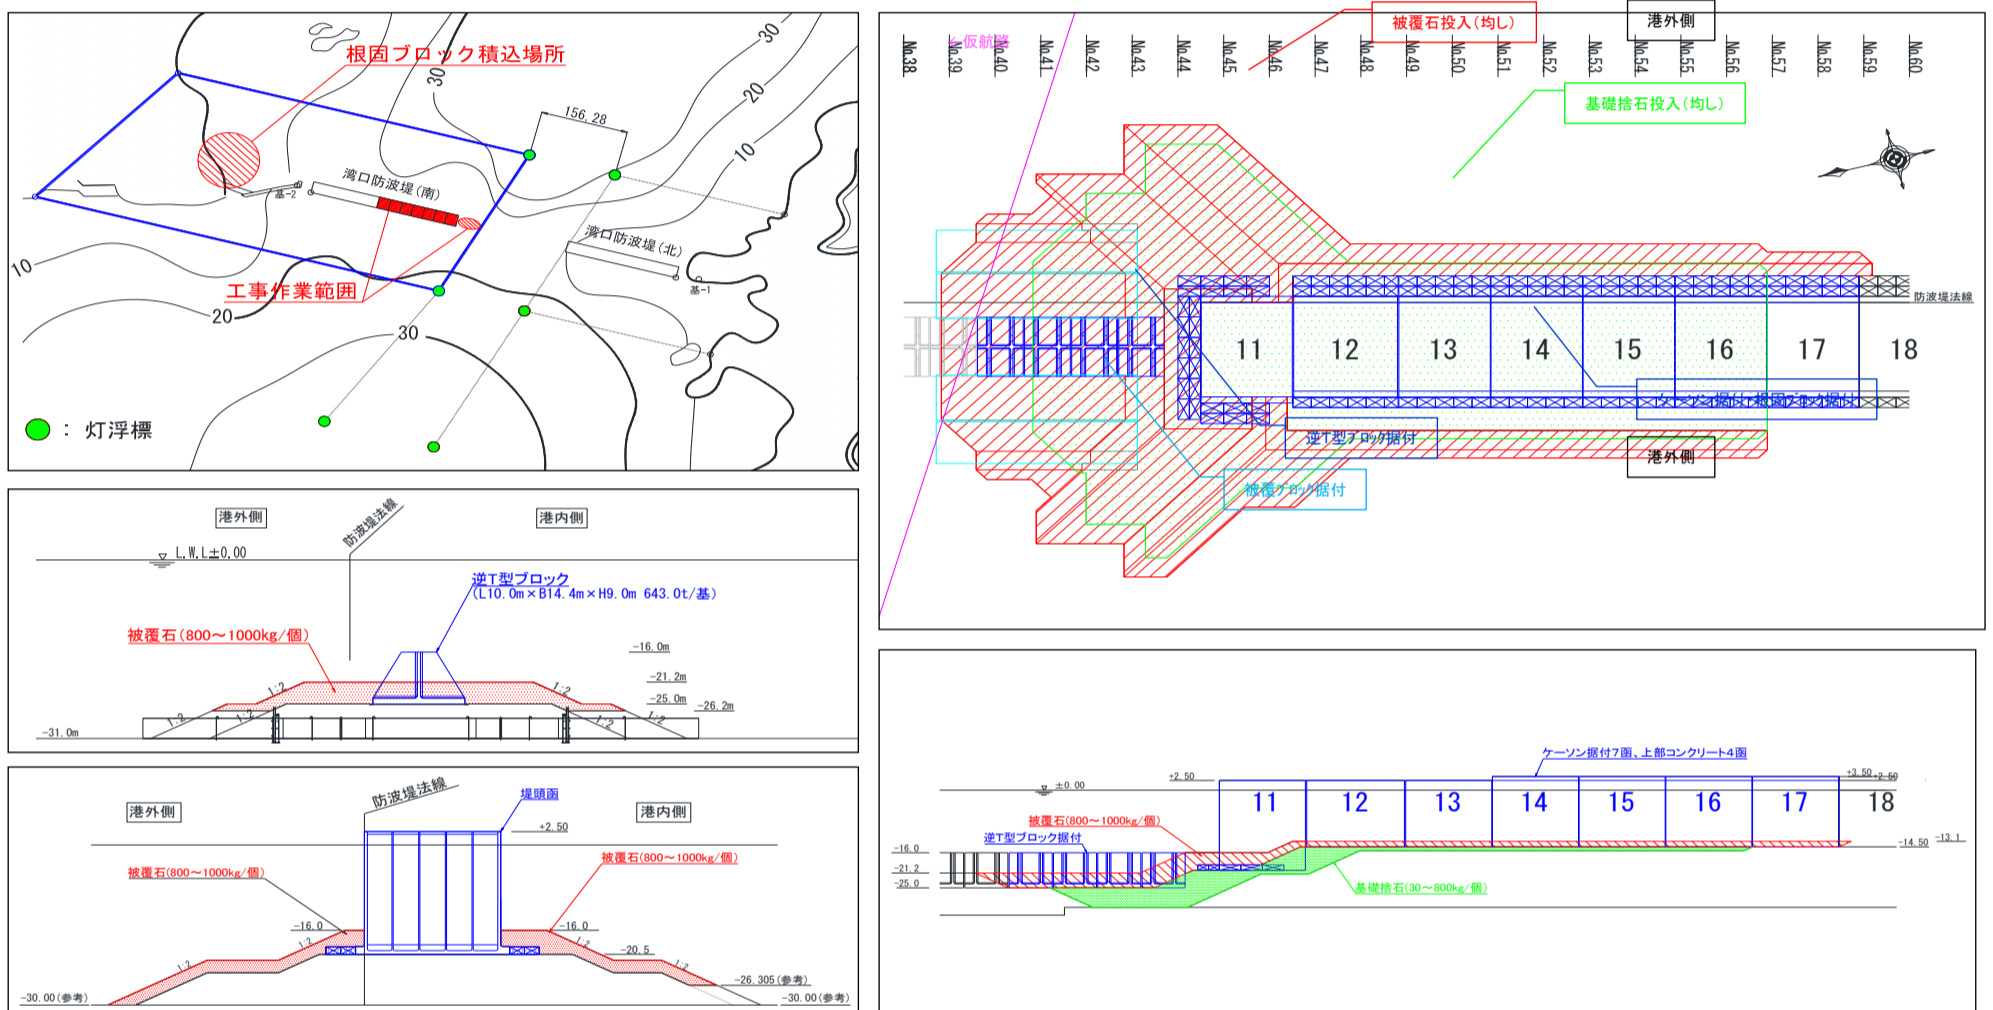


図 施工平面図及び断面図

3. 工事工程表

工種	平成28年											備考
	2月	3月	4月	5月	6月	7月	8月	9月	10月	11月		
準備工	■											
基礎捨石投入		■	■	■	■							
捨石均し		■	■	■	■	■						機械均し
逆T型ブロック据付		■										
ケーソン据付				■			■	■				根固ブロック据付含
被覆石投入				■	■							
被覆均し					■	■						潜水土均し
被覆ブロック据付								■	■	■		
上部コンクリート								■	■			
後片付工											■	灯浮標移設含

4. 安全対策

- ・ 作業船には海上衝突予防法に規定する灯火、形象物を掲げます。
- ・ 潜水作業時は潜水土船に国際A旗ならびに「潜水作業中」の看板を掲げるとともに、安全監視船を配置し安全確保に努めます。
- ・ 工事区域内に設置する定錨のブイには灯浮標(4秒1閃、灯色黄色)を設置し、その位置を明示します。

安全・環境対策には十分注意して作業いたしますが、お気づきの点等ありましたら下記までご連絡ください。

工事作業に関するお問い合わせ先

受注者: 五洋・本間特定建設工事共同企業体 大船渡工事事務所
 住所: 大船渡市大船渡町字新田62-5 TEL: 0192-47-3049
 現場代理人: 館山 大樹 (携帯: 090-8922-1093)
 監理技術者: 大西 逸樹 (携帯: 080-1180-0046)
 主任技術者: 中村 公紀 (携帯: 080-5975-9960)