

# 小名浜港浚渫工事区域航行に際してのお知らせ


小名浜港東港地区航路・泊地(-18m)の浚渫工事及び土捨工事は完了しました。

・作業区域内で、海底管撤去作業及びポンプ浚渫船団の回航準備をします。

・灯浮標は、ポンプ浚渫船団の回航後に撤去します。

作業区域付近航行時には、以下の通航形態にてご理解を頂き、ご協力をお願い致します。

**作業期間 (予定) 平成28年12月29日 ~ 平成29年1月31日**

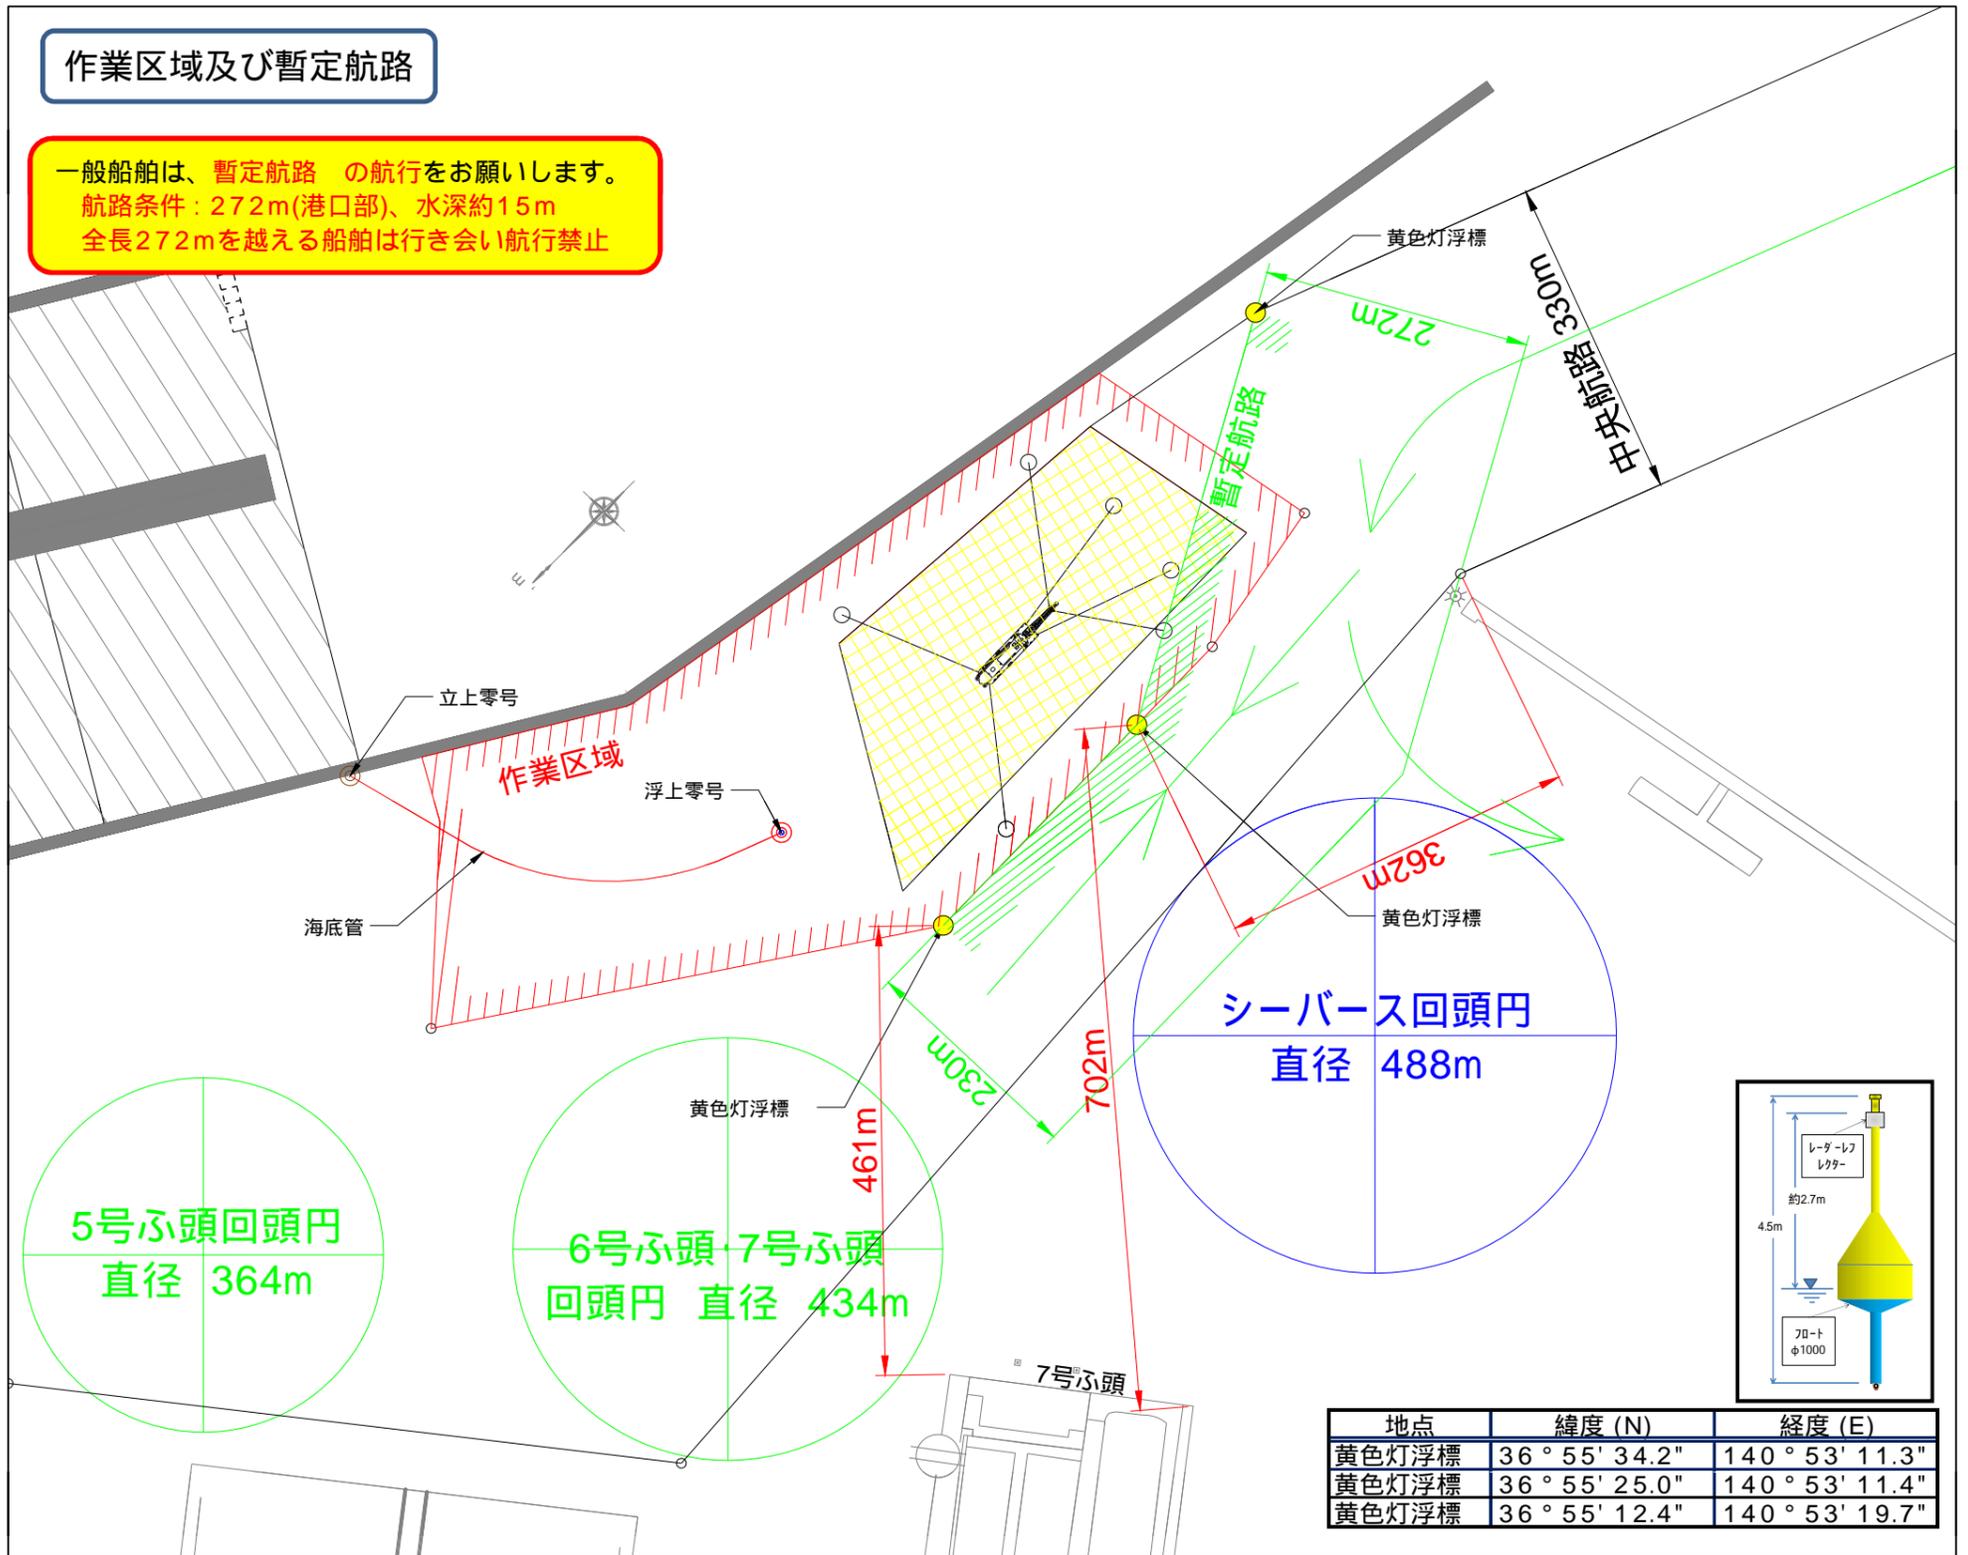

連絡先  
五洋建設株式会社  
TEL: 0246-54-2520 FAX: 0246-54-3059